


Схема павильона №1

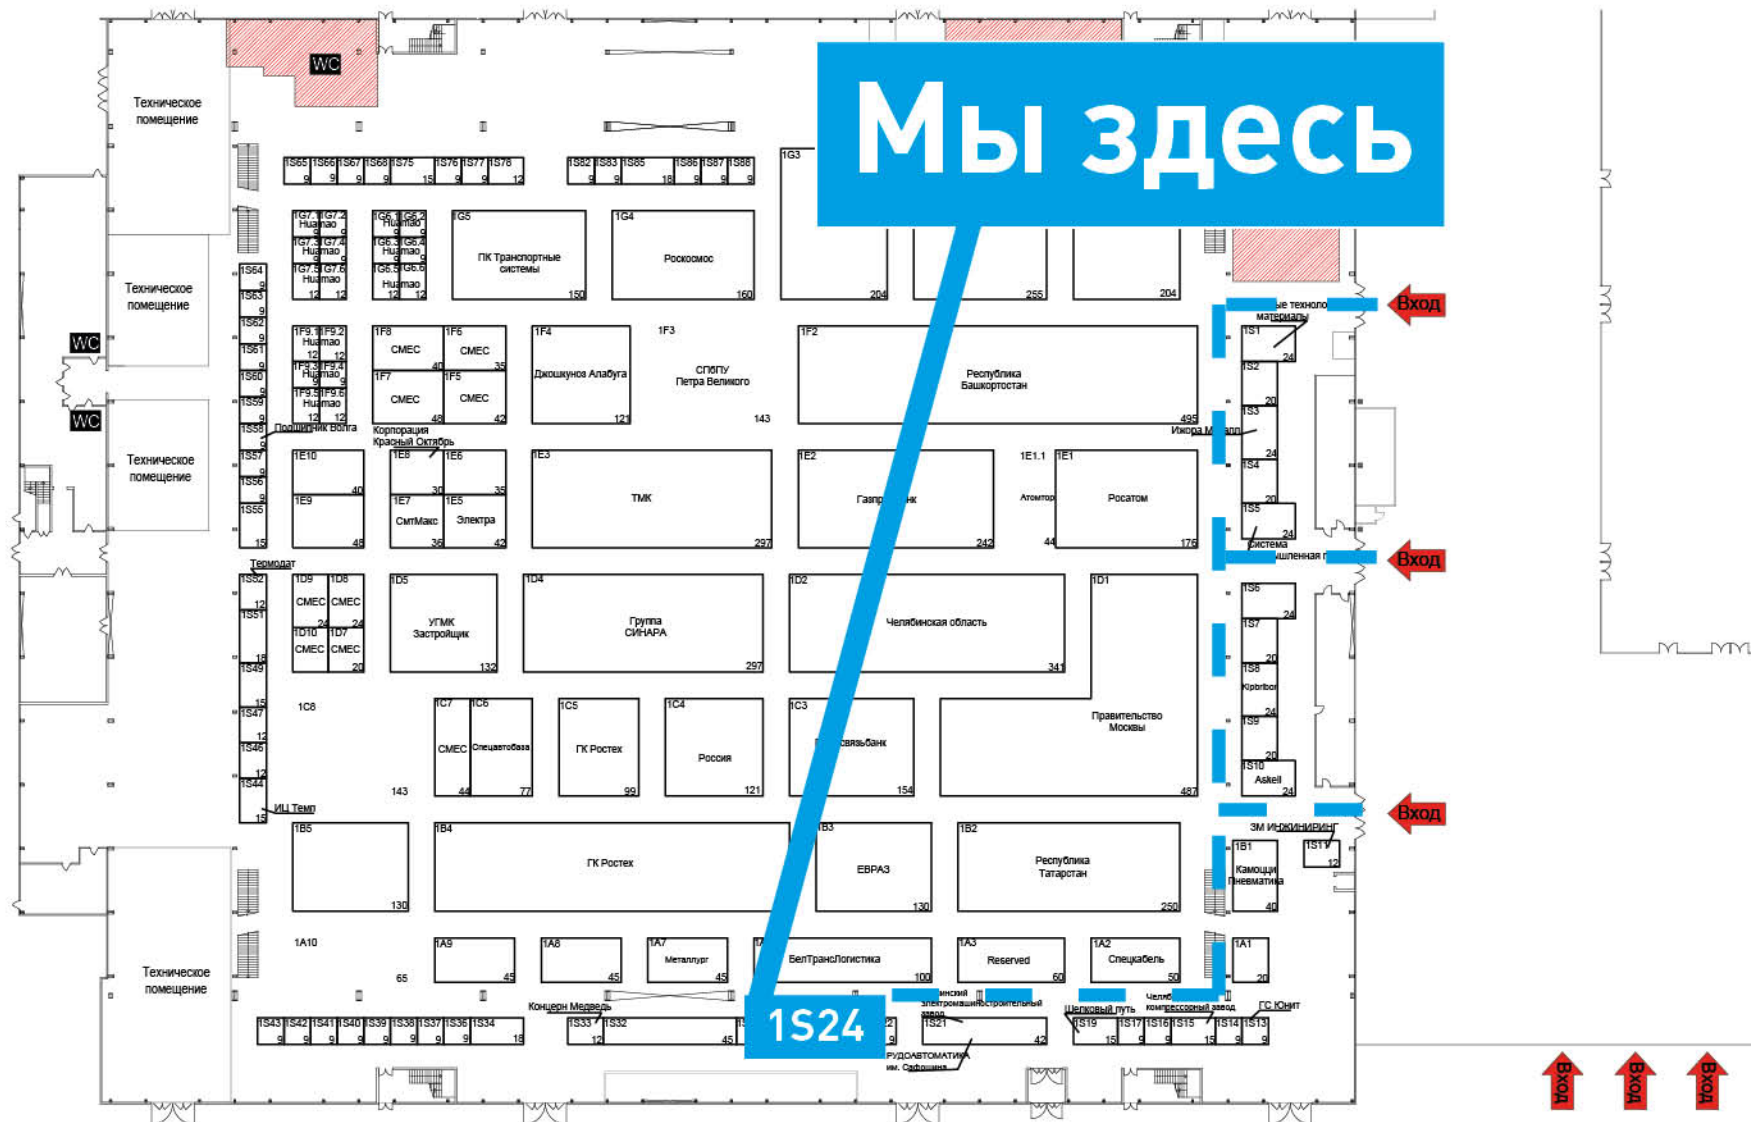

Необорудованные площади для индивидуальной застройки

15'

Стенды категории "Бизнес"

Стенды спонсоров и партнеров

15'

Стенды категории "Стандарт"